



Gemeindeamt Fußach

Bezirk Bregenz/Vorarlberg/Austria
6972 Fußach Baumgarten 2

✉ kurt.schoenberger@fussach.at
☎ +43/(0)5578/75716-16
Fax +43/(0)5578/75716-19

Fußach, 28.05.2019
Zahl: 120
Bearbeitung: Schönberger
Durchwahl: 16

I:\Bauamt intern\STRASSEN\Verordnungen\Verordnung
Belagsarbeiten 2019.doc

Betrifft: Gemeindegebiet Fußach - verkehrsrechtliche Maßnahme

Verordnung

Zur Gewährleistung der Verkehrssicherheit wird gemäß § 43 Abs. 1 StVO 1960, BGBl. Nr. 159/1960 in der geltenden Fassung verordnet:

Für die ab **Mittwoch, dem 28.5.2019** ab 7 Uhr bis **Donnerstag, 13.5.2019** 18 Uhr stattfindenden Belagsarbeiten werden folgende Straßenregelungen getroffen:

Betroffen sind:

1. Gehsteige Riedle 1-5 bzw. 8-21
2. Riedle 8-31
3. Kreuzung Riedle/Kirchstraße bis Kirchstraße 13

Termine (die Farben stimmen mit dem Plan überein):

29.05.2019	Gehsteige Riedle 1-5 bzw. 8-21
03.06.2019	Baggerarbeiten Gehsteige Riedle Fräsarbeiten Kirchstraße/Kreuzung Riedle
04.06.2019	Randsteinarbeiten Gehsteige Riedle Fräsarbeiten Kirchstraße + Riedle
05.06.2019	Baggerarbeiten Gehsteig Riedle Fräsarbeiten Riedle
06.06.2019	Asphaltarbeiten Gehsteig Riedle
07.06.2019	Riedle Flicke + Parkplatz Stefan
Dienstag	Totalsperre Riedle 8-31
11.06.2019	Asphaltarbeiten Riedle 8-23

Mittwoch Totalsperre Kirchstraße/Kreuzung Riedle
 12.06.2019 Asphaltarbeiten Kirchstraße 5-13 + Kreuzung

13.06.2019 Abräumen der Baustellen

Das Verbot wird jeweils durch die Aufstellung beweglicher Verbotsschilder kenntlich gemacht. Siehe hierzu Planbeilagen im Anhang!

Die **Umleitung** auf Grund der Komplettsperre im Riedle am **11. und 12.6.2019** wird großräumig über das Herrenfeld, die Bilke bzw. das Mahd erfolgen müssen! Die Umleitung gilt auch für Radfahrer! Diese können jedoch den Turnhallenweg und die Wiesenstraße verwenden.



Der Bürgermeister:

Ernst Blum
 Ernst Blum

Nachrichtlich per Mail an:

1. Bezirkshauptmannschaft Bregenz
2. Polizei Höchst
3. Anschlag an der Amtstafel
4. Verteiler Outlook Straßensperre
5. Werkhof Fußach
6. Alle betroffenen Personen an den genannten Straßen mit Mailadresse;
7. Feuerwehr Fußach, z.H. Hrn. Kommandant Christian Geißler;
8. Migu, z Hd. Ing. Adrian Kessler, ☎ 0664/88503539;
9. Landwirte Fußach;

Kundmachungsvermerk:

Diese Kundmachung wurde an der Amtstafel


angeschlagen am: **28.05.2019**

abgenommen am: **13.6.2019**

Gemeindeblatt veröffentlicht am: **KW 23+24**

Homepage veröffentlicht am: **28.05.2019**

Unterschrift: *Ernst Blum*

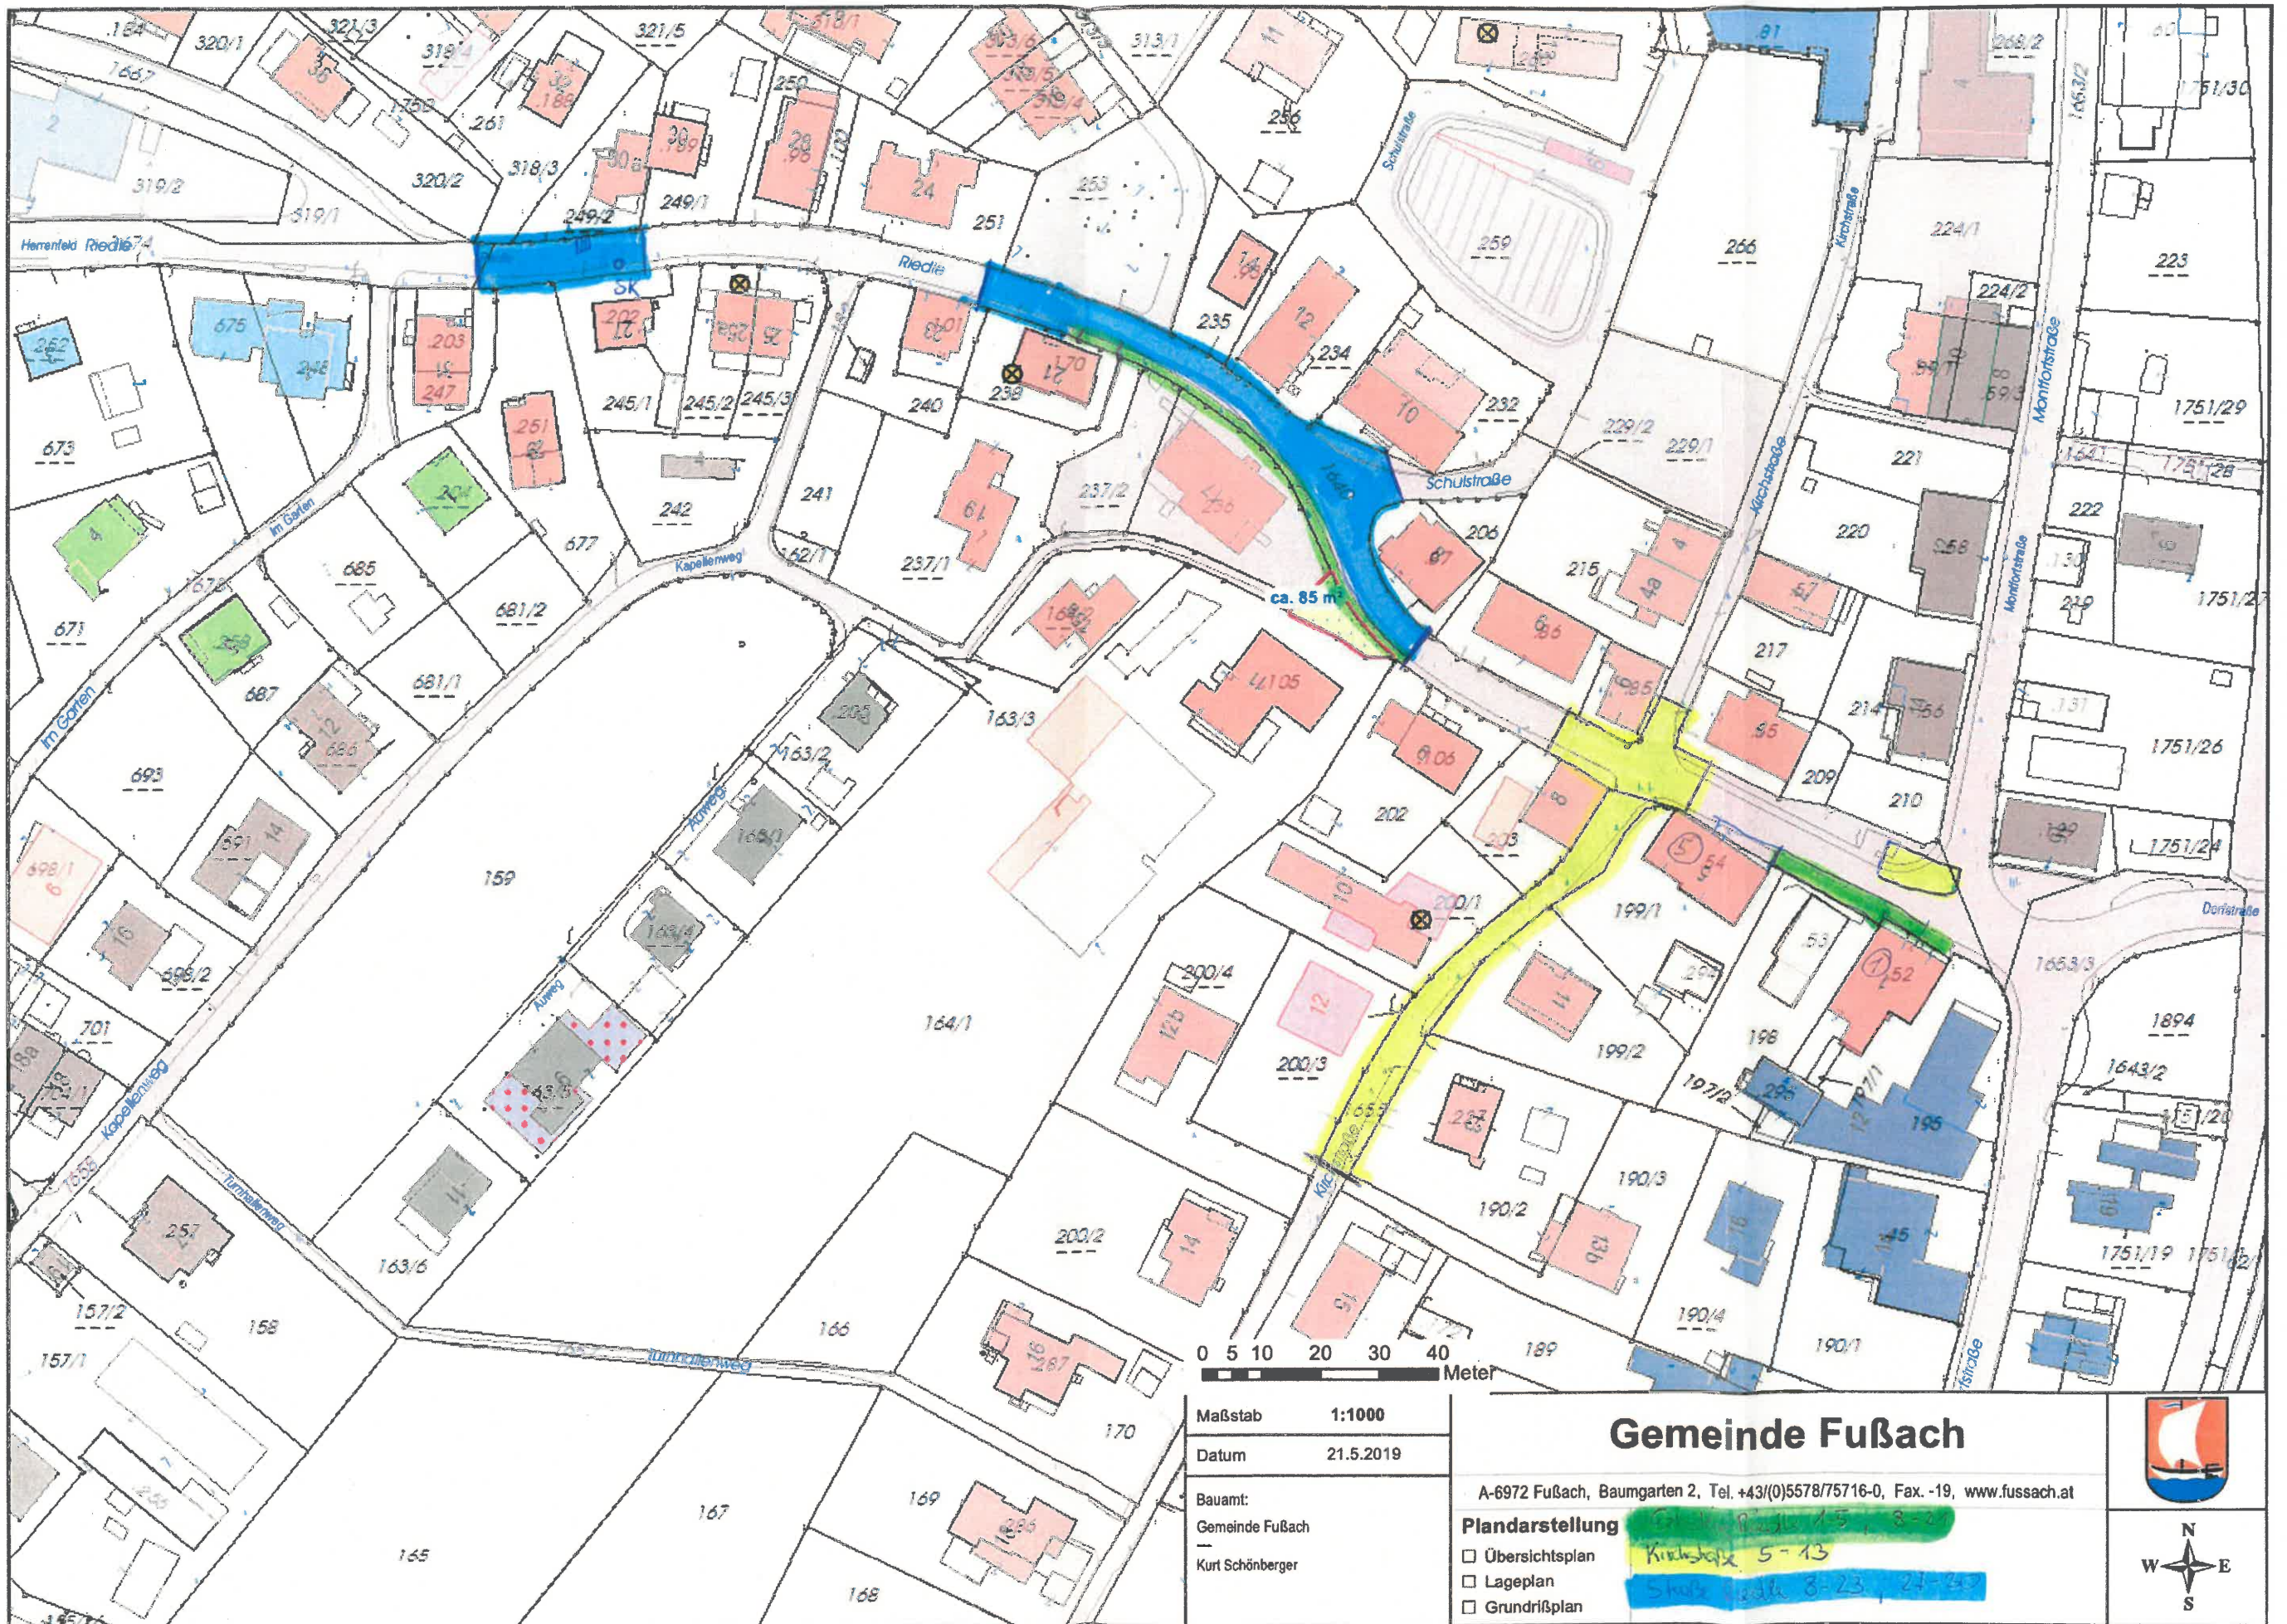

Maßstab 1:1000
 Datum 21.5.2019
 Bauamt:
 Gemeinde Fußach
 Kurt Schönberger

Gemeinde Fußach

A-6972 Fußach, Baumgarten 2, Tel. +43(0)5578/75716-0, Fax. -19, www.fussach.at

- Plandarstellung**
- Übersichtsplan
 - Lageplan
 - Grundrißplan
- Handwritten notes:*
 Kirchjahr 5-13
 St. 8-23, 24-30

