

Gemeinde Fußach



Bezirk Bregenz / Vorarlberg · Baumgarten 2
Telefon 05578/75716-0
Telefax 05578/75716-19
e-mail: gemeindeamt@fussach.at
Homepage www.fussach.at

6972 Fußach, 27.02.19
Zahl: 120
Bearb.: Schönberger
Durchw.: 16

Datei: I:\Bauamt intern\STRASSEN\Verordnungen\Verordnung Sperre Mühlwasen 2019 - März.doc

Betrifft: Gemeindegebiet Fußach - verkehrsrechtliche Maßnahme

Verordnung

Zur Gewährleistung der Verkehrssicherheit wird gemäß § 43 Abs. 1 StVO 1960, BGBl. Nr. 159/1960 in der geltenden Fassung verordnet:

Für die ab **Montag, dem 4.3.2019** ab 7 Uhr bis **Freitag, 22.3.2019** 18 Uhr stattfindenden Arbeiten (Straßenquerung wegen Strom für das neue Abwasserpumpwerk) auf der Höhe Mühlwasen 10 wird folgende Straßenregelung getroffen:

1. Die **Fahrverbotsregelung** gilt für den Bereich **Mühlwasen 10** laut Planbeilage.
2. Die Fahrradfahrer werden über die Harder Straße umgeleitet. Für Kraftfahrzeuge ist die **Umleitung** laut Plan über die Zufahrt der Feuerwehr/Werkhof möglich!
3. Die Grabarbeiten dauern ca. 2-3 Tage und für die Belagsarbeiten ist ein Tag vorgesehen.

Das Verbot wird jeweils durch die Aufstellung beweglicher Verbotsschilder kenntlich gemacht. Das durchschieben von Fahrrädern (Radweg) ist nicht möglich!



Der Bürgermeister:

Ernst Blum

Nachrichtlich per Mail an:

1. Bezirkshauptmannschaft Bregenz;
2. Polizei Höchst;
3. Anschlag an der Amtstafel;
4. Verteiler Outlook Straßensperre;
5. Werkhof Fußach;
6. Marktgemeinde Hard, z Hd. andrea.sutterluety@hard.at ;
7. Bewohner Mühlwasen 10;

Kundmachungsvermerk:

Diese Kundmachung wurde an der Amtstafel

angeschlagen am: **27.02.2019**

abgenommen am: **22.03.2019**

Gemeindeblatt veröffentlicht am: **KW 10**

Homepage veröffentlicht am: 27.02.2019

Unterschrift:


8. Feuerwehr Fußach, z.H. Hrn. Kommandant Christian Geißler;
9. Büro Rudhart/Gasser/Pfefferkorn, z. Hd. MSc Maximilian Berktold;
10. Bauleitung, BMST Ing. Christoph Linder;



© Land Vorarlberg

10 5 0 10 20 30 40 50 60 70 80 90 100 110 120 130 140 150 160
Meter

Maßstab	1:1500	<h1>Gemeinde Fußach</h1>		
Datum	3.12.2018			
Bauamt:		A-6972 Fußach, Baumgarten 2, Tel. +43/(0)5578/75716-16, Fax. -19, www.fussach.at		
Gemeinde Fußach		Plandarstellung	<i>Anhang zur VO</i>	
Kurt Schönberger		<input type="checkbox"/> Übersichtsplan <input type="checkbox"/> Lageplan <input type="checkbox"/> Grundrißplan		

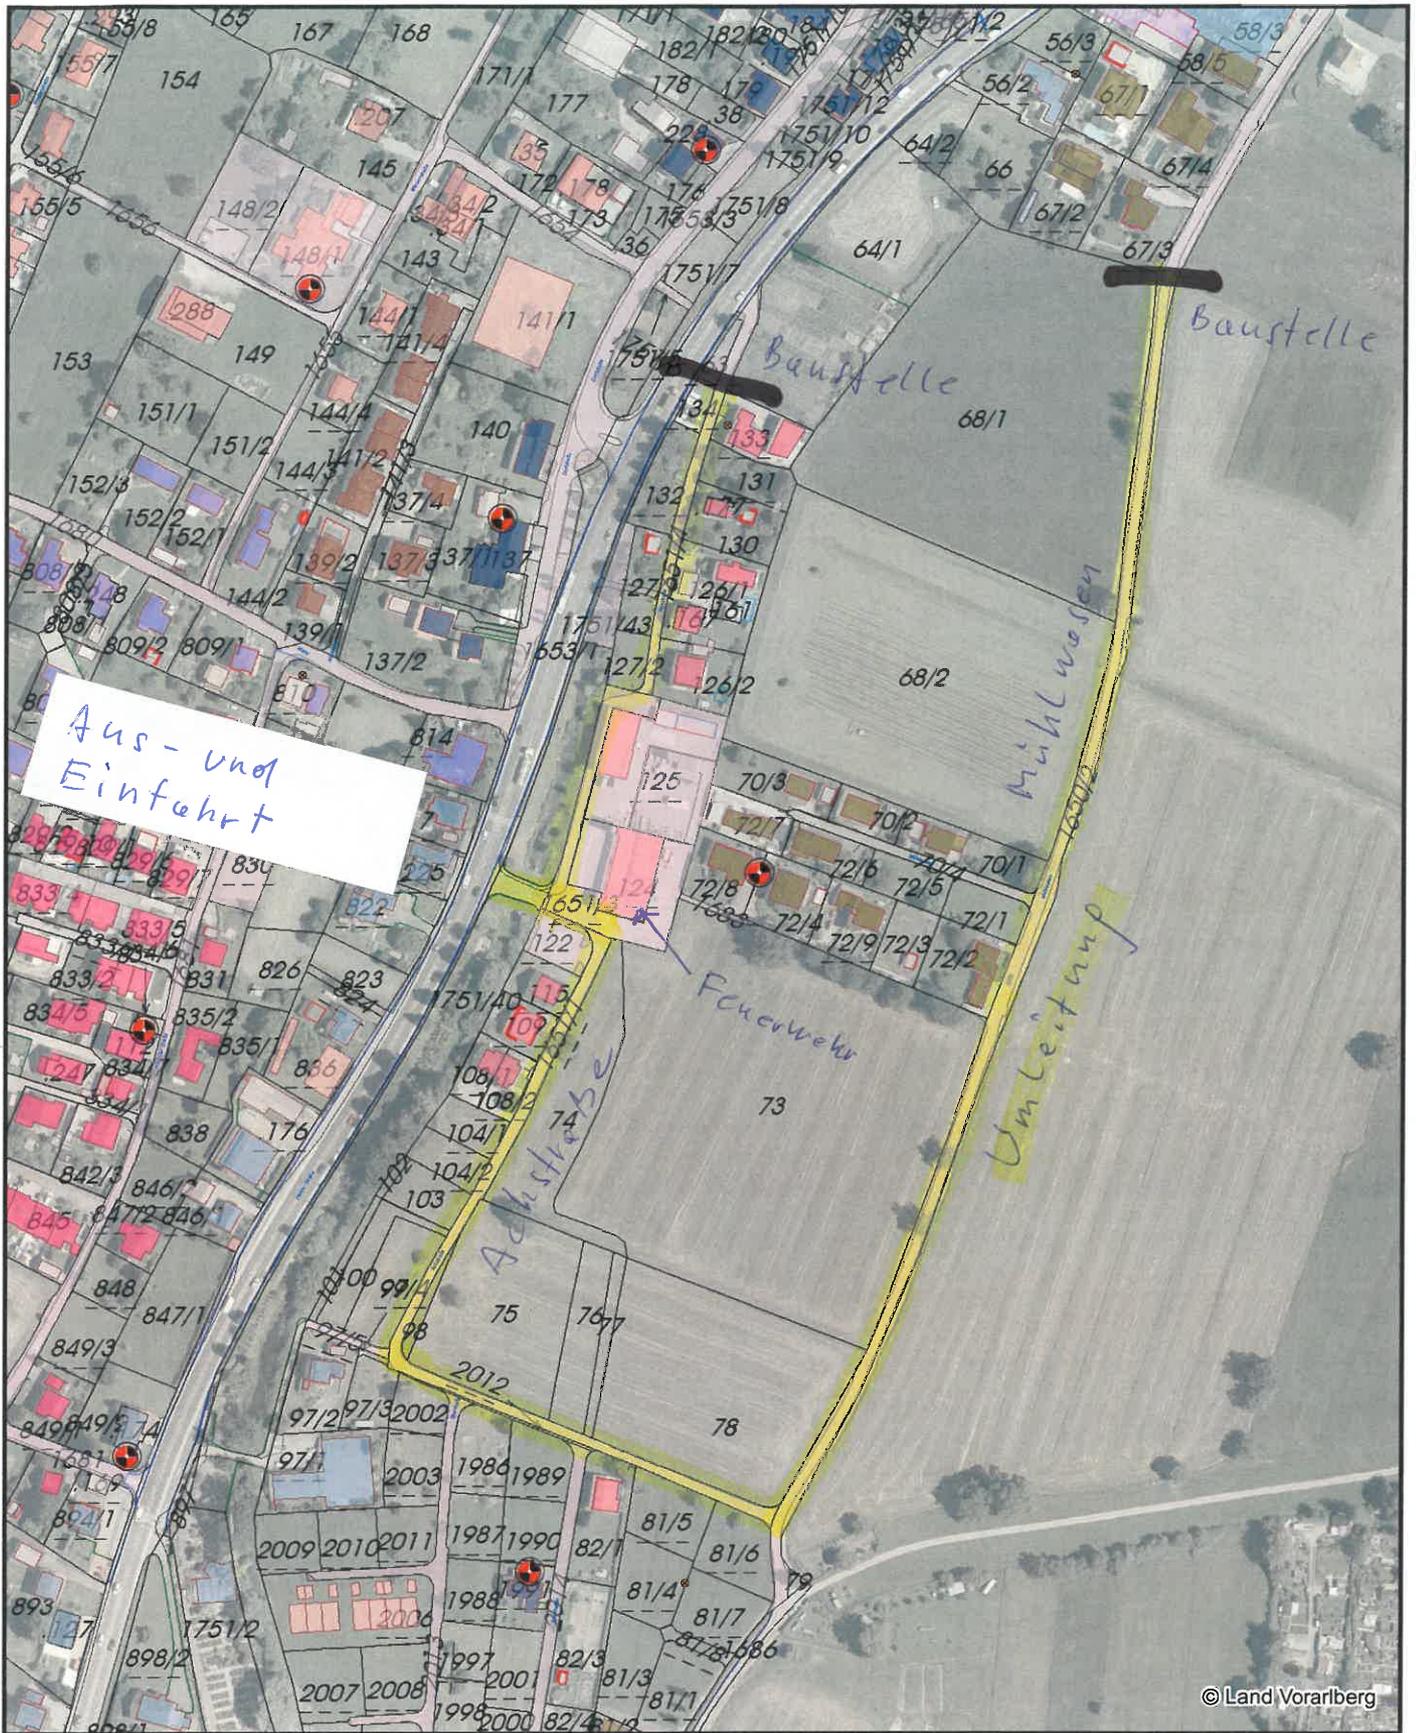

Maßstab	1:3000	<h1>Gemeinde Fußach</h1>	
Datum	4.12.2018		
Bauamt:		A-6972 Fussach, Baumgarten 2, Tel. +43/(0)5578/75716-16, Fax. -19, www.fussach.at	
Gemeinde Fussach		Plandarstellung	<input type="checkbox"/> Übersichtsplan
Kurt Schönberger			<input type="checkbox"/> Lageplan <input type="checkbox"/> Grundrißplan
			