

Gemeinde Fußach



Bezirk Bregenz / Vorarlberg · Baumgarten 2
Telefon 0 55 78 / 7 57 16-0
Telefax 0 55 78 / 7 57 16-19
e-mail: gemeindeamt@fussach.at
Homepage www.fussach.at

6972 Fußach, 02.09.20
Zahl: 120
Bearb.: Schönberger
Durchw.: 16

Datei: I:\Bauamt intern\STRASSEN\Verordnungen\Verordnung Sperre Pertinsel 2020.doc

Betrifft: Gemeindegebiet Fußach - verkehrsrechtliche Maßnahme

Verordnung

Zur Gewährleistung der Verkehrssicherheit wird gemäß § 43 Abs. 1 StVO 1960, BGBl. Nr. 159/1960 in der geltenden Fassung verordnet:

Für die ab **Dienstag, dem 8.9.2020** ab 7 Uhr bis voraussichtlich **Freitag, 25.9.2020** 18 Uhr stattfindenden Arbeiten (Projekt – Neuer Trafo bim Kinderhaus) von der Pertinsel 3 bis zur Rheinstraße 71 wird folgende Straßenregelung getroffen:

1. Die **Fahrverbotsregelung** gilt für den Bereich **Pertinsel 3 bis zur Rheinstraße** laut Planbeilage vom 2.9.2020.
Für die unmittelbaren Anrainer besteht die Möglichkeit das Auto beim Parkplatz des Kinderhauses abzustellen.
2. Die Fahrradfahrer und Fußgänger (Verbindung zwischen Rheinstraße und Pertinsel) werden über den ca. 2 m breiten Weg beim Kinderhaus umgeleitet.

Das Verbot wird jeweils durch die Aufstellung beweglicher Verbotsschilder kenntlich gemacht.



Der Bürgermeister:

Ernst Blum

Nachrichtlich per Mail an:

1. Bezirkshauptmannschaft Bregenz;
2. Polizei Höchst;
3. Anschlag an der Amtstafel;
4. Verteiler Outlook Straßensperre;
5. Werkhof Fußach;
6. Unmittelbaren Bewohner Pertinsel mit Mail;
7. Feuerwehr Fußach, z.H. Hrn. Kommandant Christian Geißler;
8. Fa. Mähr;
9. Kinderhaus Pertinsel (Spielgruppe und Kindergarten);

Kundmachungsvermerk:

Diese Kundmachung wurde an der Amtstafel


angeschlagen am: **02.09.2020**

abgenommen am: **28.09.2020**

Gemeindeblatt veröffentlicht am: **KW 37+38**

Homepage veröffentlicht am: **02.09.2020**

Unterschrift:
.....

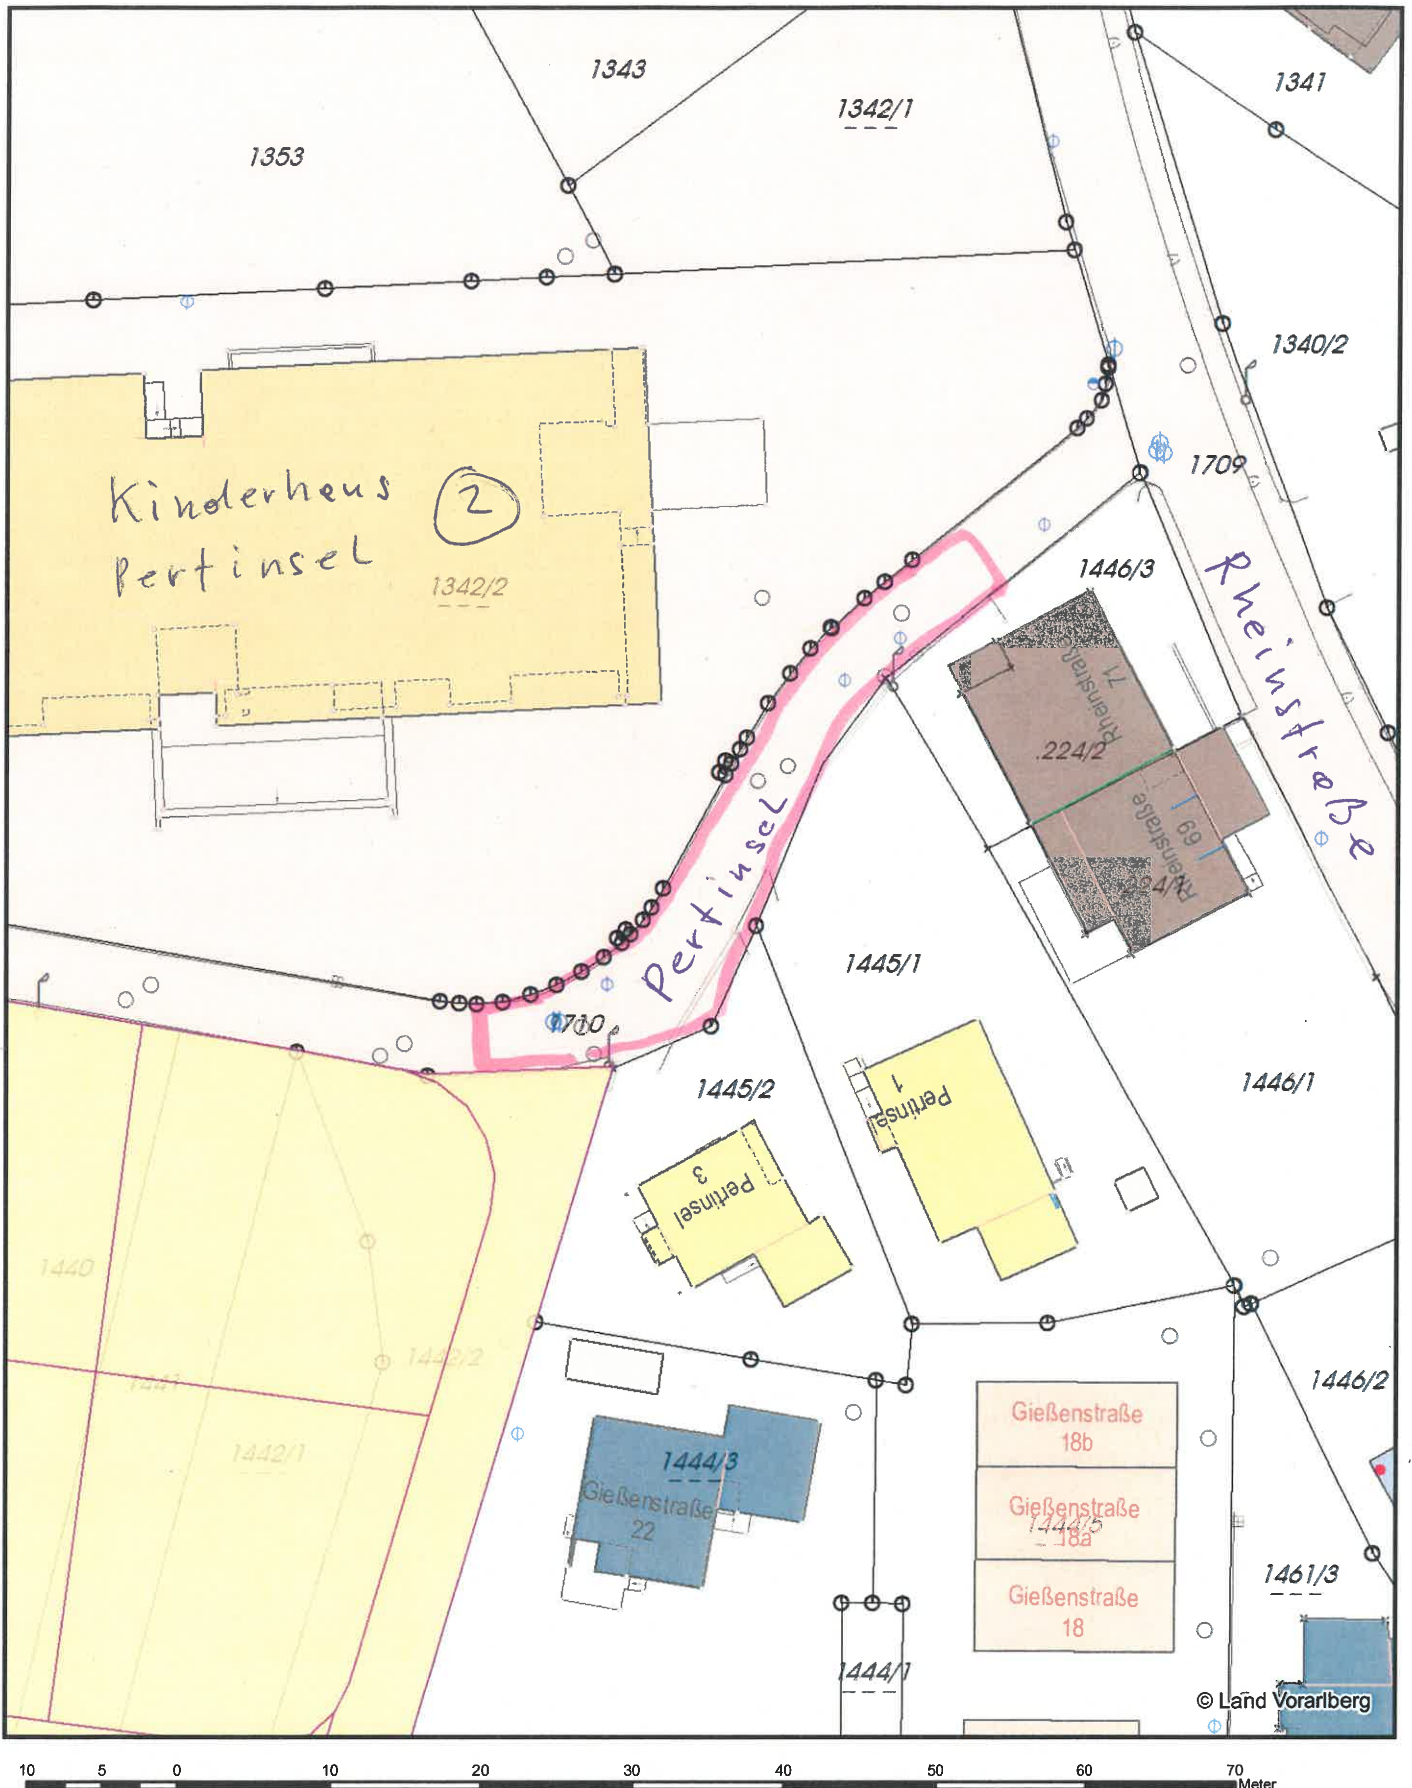

Maßstab	1:500	Gemeinde Fußach	
Datum	2.9.2020		
Bauamt: Gemeinde Fußach Kurt Schönberger	A-6972 Fußach, Baumgarten 2, Tel. +43/(0)5578/75716-16, Fax. -19, www.fussach.at		 N W — E S
Plandarstellung	<input type="checkbox"/> Übersichtsplan <input type="checkbox"/> Lageplan <input type="checkbox"/> Grundrißplan	Straßensperre Di 8.9. - Fr. 25.9.2020	