

Gemeinde Fußach



Bezirk Bregenz / Vorarlberg - Baumgarten 2
Telefon 055 78/75716-0
Telefax 055 78/75716-19
e-mail: gemeindeamt@fussach.at
Homepage www.fussach.at

6972 Fußach, 23.01.2020
Zahl: 120
Bearb.: Schönberger
Durchw.: 16

Datei: I:\Bauamt intern\STRASSEN\Red Knights MC Austria IV\Verordnung Sperre Schulplatz 2020.doc

Betrifft: Gemeindegebiet Fußach - verkehrsrechtliche Maßnahme

Verordnung

Zur Gewährleistung der Verkehrssicherheit wird gemäß § 43 Abs. 1 StVO 1960, BGBl. Nr. 159/1960 in der geltenden Fassung verordnet:

Für die am **Sonntag, 3.5.2020 ab 6 -18 Uhr** stattfindende Motorradsegnung des „Motorradclub für **motorradfahrende Feuerwehrleute** – Red Knights MC Austria IV“ wird folgende Straßenregelung getroffen:

1. Die **Fahrverbotsregelung** gilt für den gesamten **Schulplatz (Baumgarten)** im rot strichlierten Bereich. Siehe hierzu Lageplan vom 11.4.2019.

Das Verbot wird jeweils durch die Aufstellung beweglicher Verbotsschilder kenntlich gemacht.



Der Bürgermeister:

Ernst Blum
Ernst Blum

Ergeht per Mail an:

1. Bezirkshauptmannschaft Bregenz
2. Verteiler Straßensperre
3. Anschlag an der Amtstafel
4. Antragsteller
5. Pfarre
6. Gemeindeblatt Einschaltung

Homepage: www.rkvorarlberg.iimdo.com
E-Mail: rkmcaustria4@gmx.at

Kundmachungsvermerk:

Diese Kundmachung wurde an der Amtstafel



angeschlagen am: **23.01.2020**

abgenommen am: **04.05.2020**

Gemeindeblatt veröffentlicht am: **KW 17+18**

Homepage veröffentlicht am: 23.01.2020

Unterschrift: *Ernst Blum*

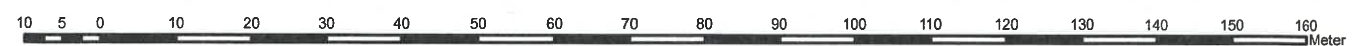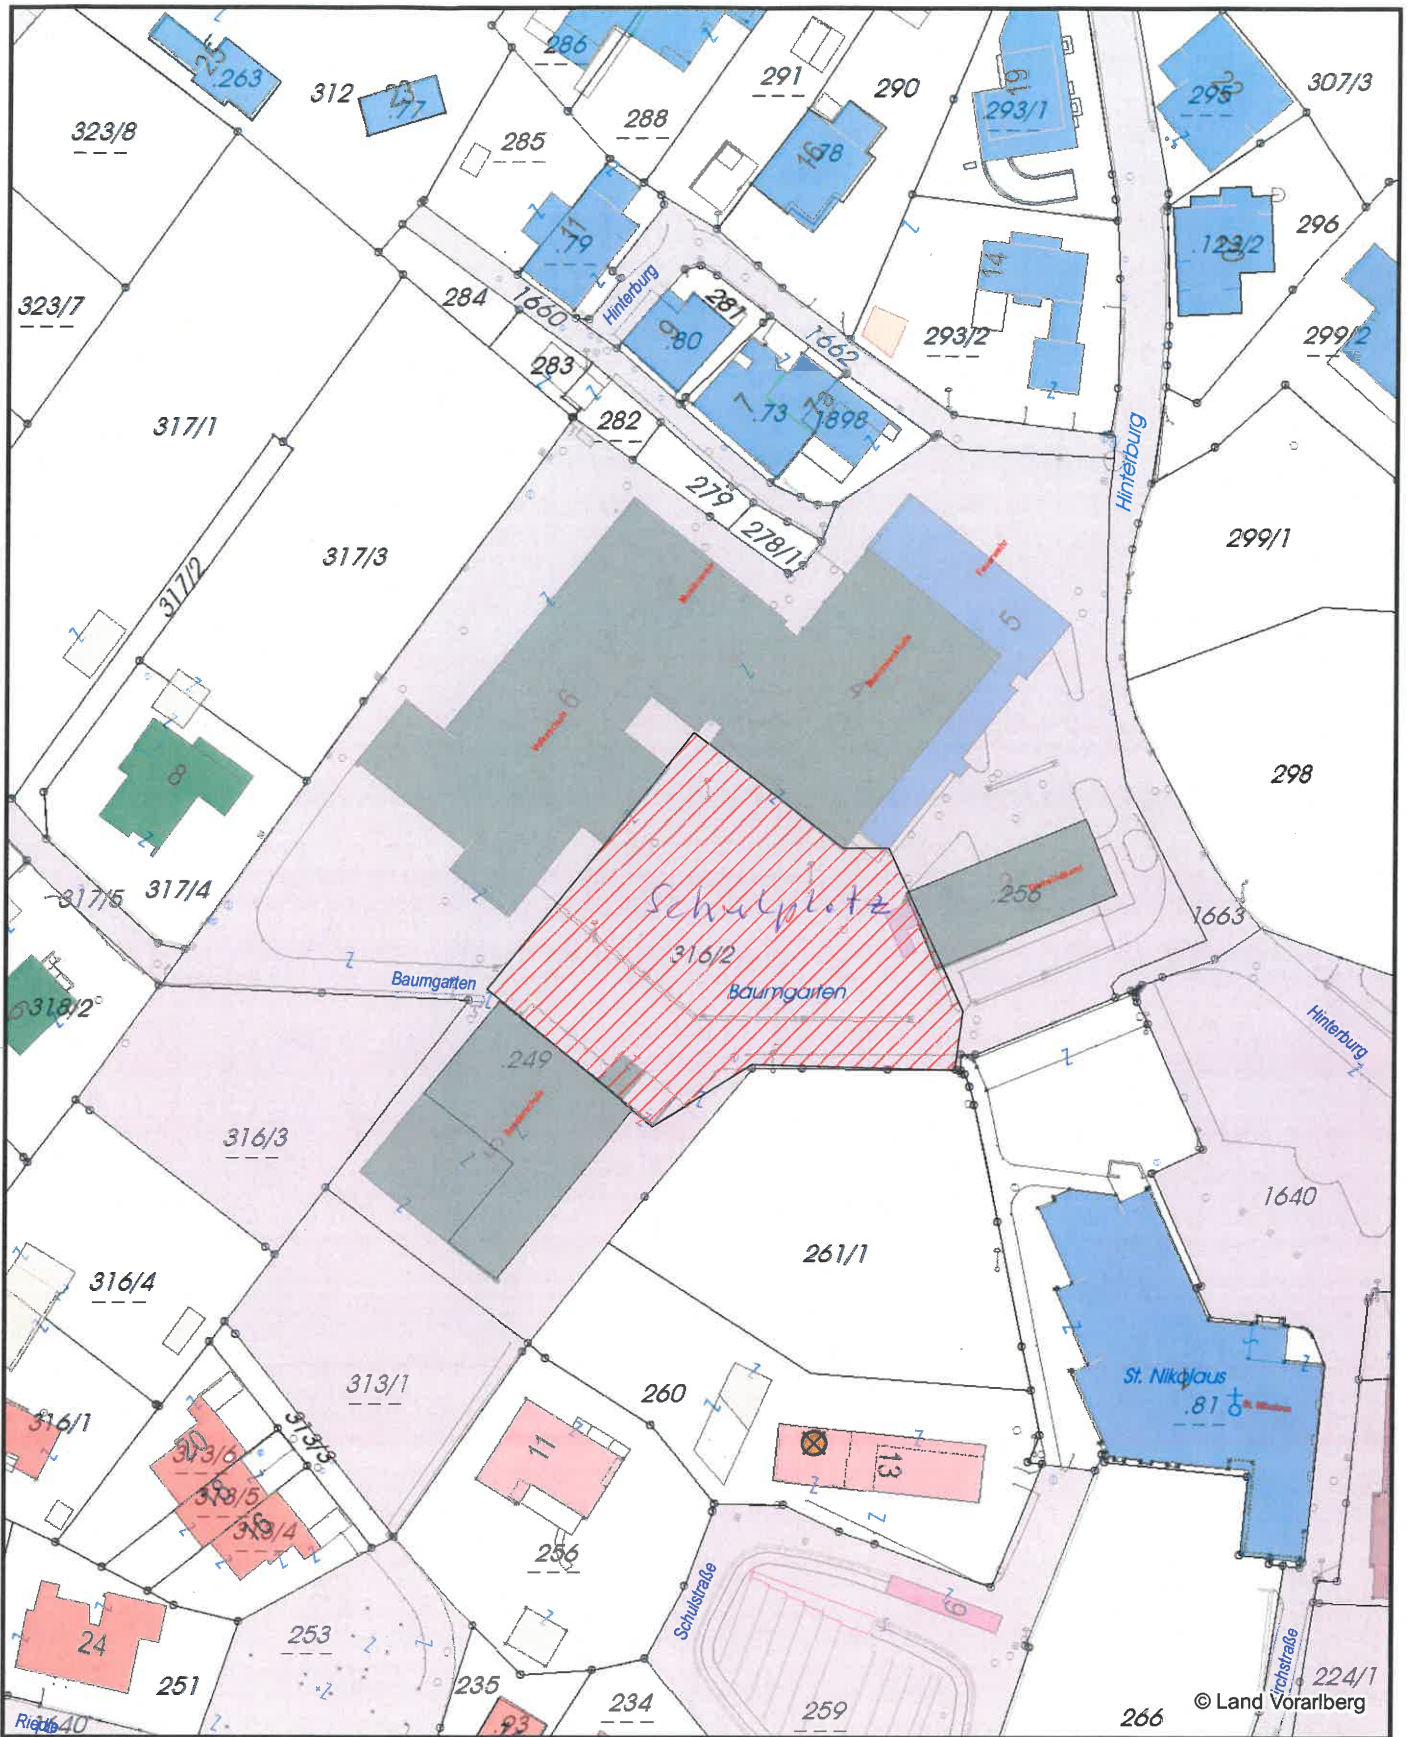

Maßstab	1:1000
Datum	11.4.2019
Baumt:	
Gemeinde Fußach	
Kurt Schönberger	

<h1>Gemeinde Fußach</h1>	
A-6972 Fußach, Baumgarten 2, Tel. +43/(0)5578/75716-16, Fax. -19, www.fussach.at	
Plandarstellung	<i>Schulplatz 19.5.19</i>
<input type="checkbox"/> Übersichtsplan <input type="checkbox"/> Lageplan <input type="checkbox"/> Grundrißplan	<i>Baumgarten</i>

