

# Gemeinde Fußach



Bezirk Bregenz / Vorarlberg · Baumgarten 2  
Telefon 05578/75716-0  
Telefax 05578/75716-19  
e-mail: [gemeindeamt@fussach.at](mailto:gemeindeamt@fussach.at)  
Homepage [www.fussach.at](http://www.fussach.at)

6972 Fußach, 28.01.19  
Zahl: 120  
Bearb.: Schönberger  
Durchw.: 16  
Datei: I:\Bauamt intern\STRASSEN\Verordnungen\Verordnung Teilsperre Rohrstraße.doc

*Betrifft:* Gemeindegebiet Fußach - verkehrsrechtliche Maßnahme

## Verordnung

Zur Gewährleistung der Verkehrssicherheit wird gemäß § 43 Abs. 1 StVO 1960, BGBl. Nr. 159/1960 in der geltenden Fassung verordnet:

Für die ab **Mittwoch, dem 30.1.2019** ab 7 Uhr bis **Freitag, 15.3.2019** 18 Uhr stattfindenden Arbeiten am Polderdamm im Zuge des Neubaus einer Trafostation wird folgende Straßenregelung getroffen:

1. Die **Fahrverbotsregelung** gilt für den Bereich Schöpfwerk Fußach (GST-NR 1748/1) - **Polderdamm** (Seedamm). Der gesamte Polderdamm kann auch nicht von Radfahrern befahren werden!
2. Die Autofahrer, Fahrradfahrer und Fußgänger können über die Rohrstraße ausweichen. Die **Umleitung** für große landwirtschaftliche Geräte, LKW's, große Feuerwehrfahrzeuge erfolgt über das Riedle bzw. die Riedstraße/Tännelestraße (Peilstation).

Das Verbot wird jeweils durch die Aufstellung beweglicher Verbotsschilder kenntlich gemacht. Siehe hierzu Planbeilagen im Anhang!



Der Bürgermeister:

*Ernst Blum*  
Ernst Blum



*Nachrichtlich per Mail an:*

1. Bezirkshauptmannschaft Bregenz
2. Polizei Höchst
3. Anschlag an der Amtstafel
4. Verteiler Outlook Straßensperre
5. Werkhof Fußach
6. Alle betroffenen Personen an den genannten Straßen;
7. Feuerwehr Fußach, z.H. Hrn. Kommandant


### **Kundmachungsvermerk:**

Diese Kundmachung wurde an der Amtstafel  
angeschlagen am: **28.01.2019**  
abgenommen am: 17.3.2019  
Gemeindeblatt veröffentlicht am: **KW 5+6**  
Homepage veröffentlicht am: 28.01.2019  
Unterschrift: *Ernst Blum*

- Christian Geißler;
8. Lutz Bau, Gaißau;
  9. TR Gerhard Wimmersberger im Hause;
  10. BH Bregenz, z.Hd. Reinhard Gartner;
  11. Rheindeltahaus;
  12. Weide- und Streuinteressentschaft;
  13. Landwirte Fußach;

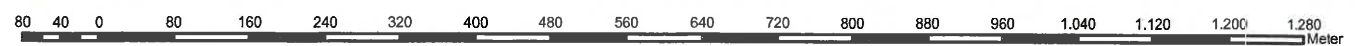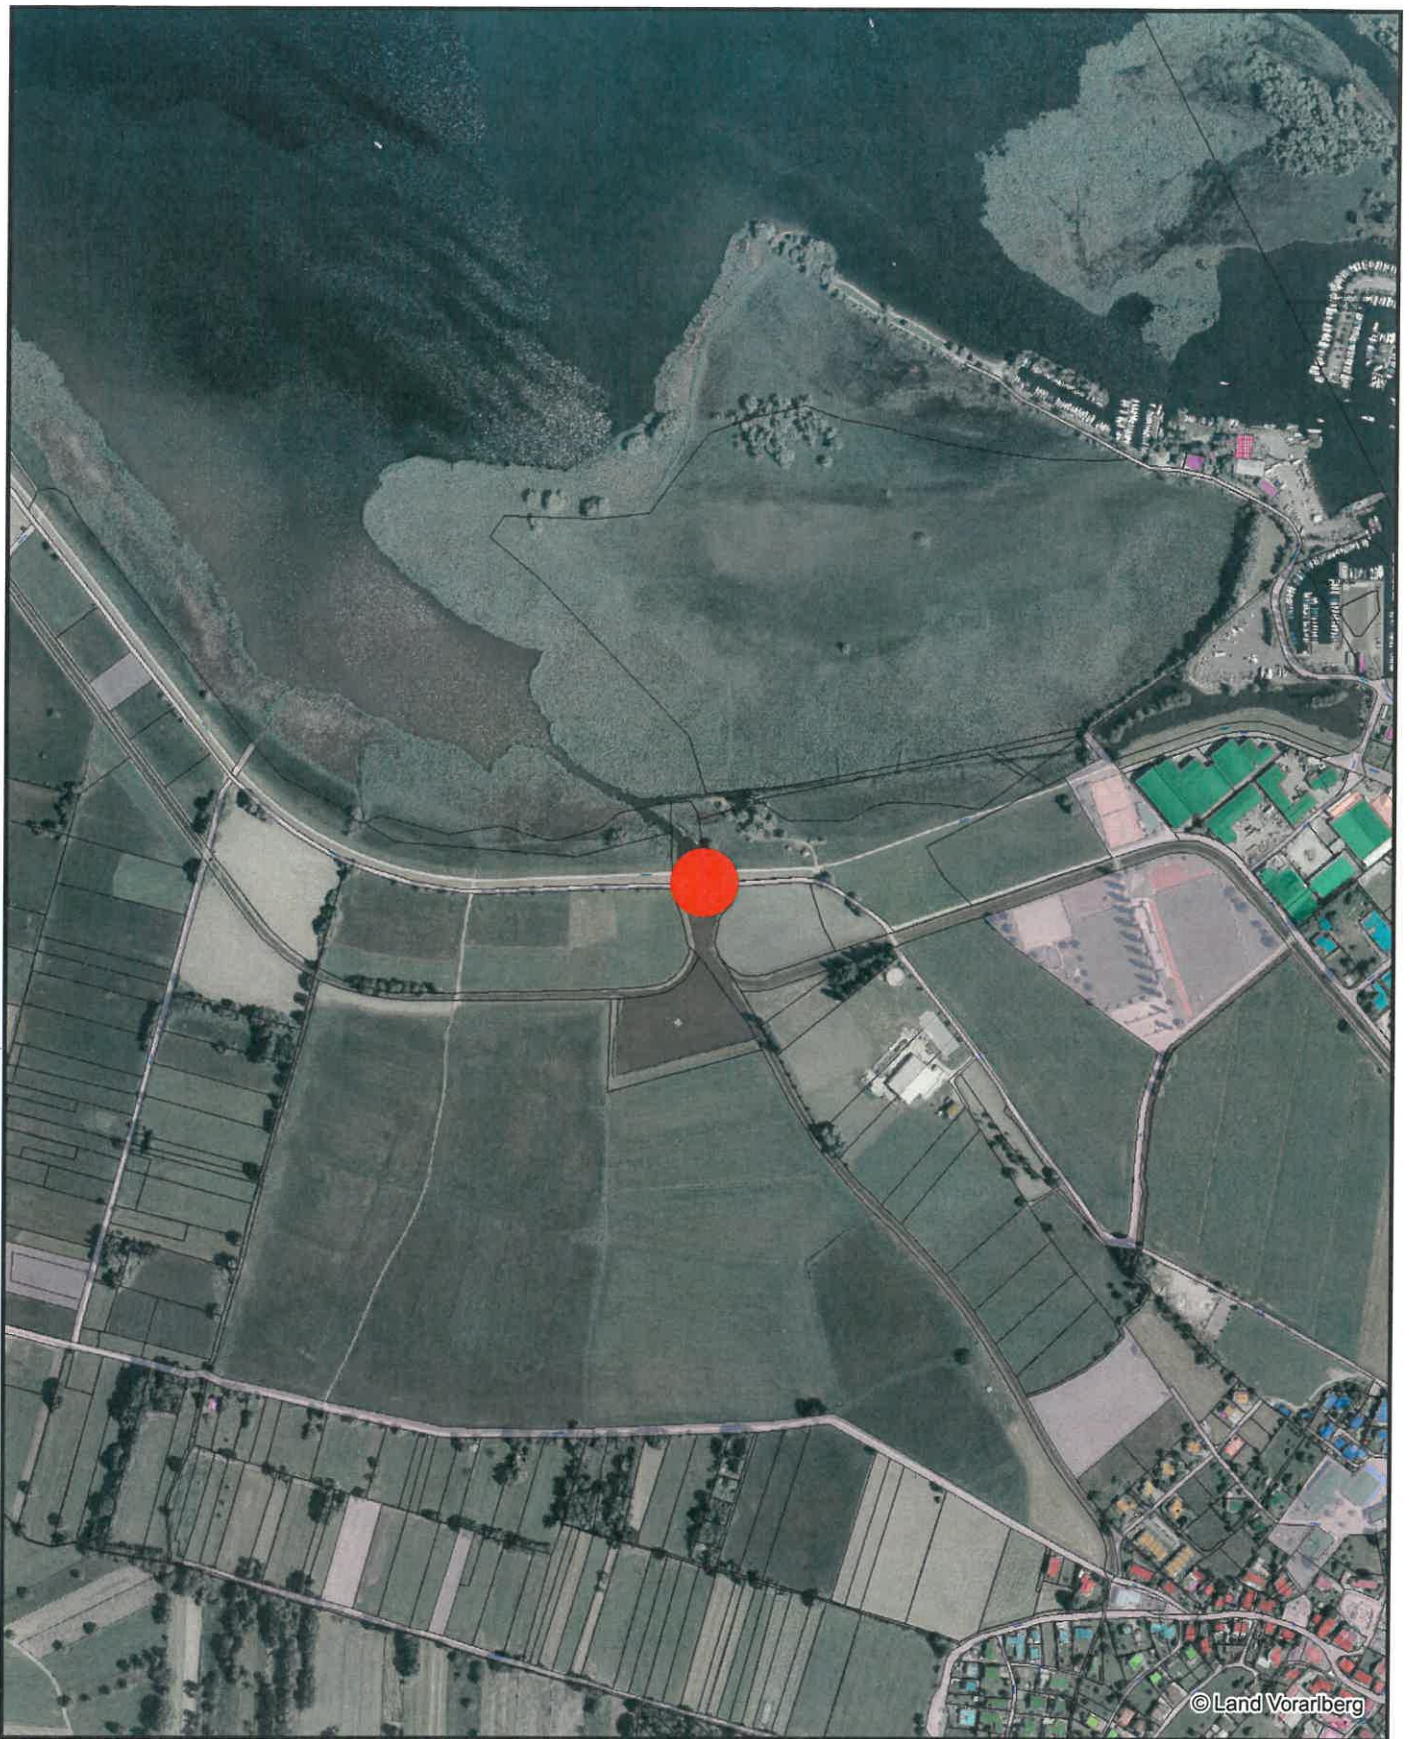

Maßstab	1:8000	<h1>Gemeinde Fußach</h1>		
Datum	28.1.2019			
Bauamt: Gemeinde Fußach Kurt Schönberger	A-6972 Fußach, Baumgarten 2, Tel. +43/(0)5578/75716-16, Fax. -19, <a href="http://www.fussach.at">www.fussach.at</a>			
<b>Plandarstellung</b>		<i>Schöpfwerk Fußach</i>		
		<input checked="" type="checkbox"/> Übersichtsplan		
		<input type="checkbox"/> Lageplan		
		<input type="checkbox"/> Grundrißplan		

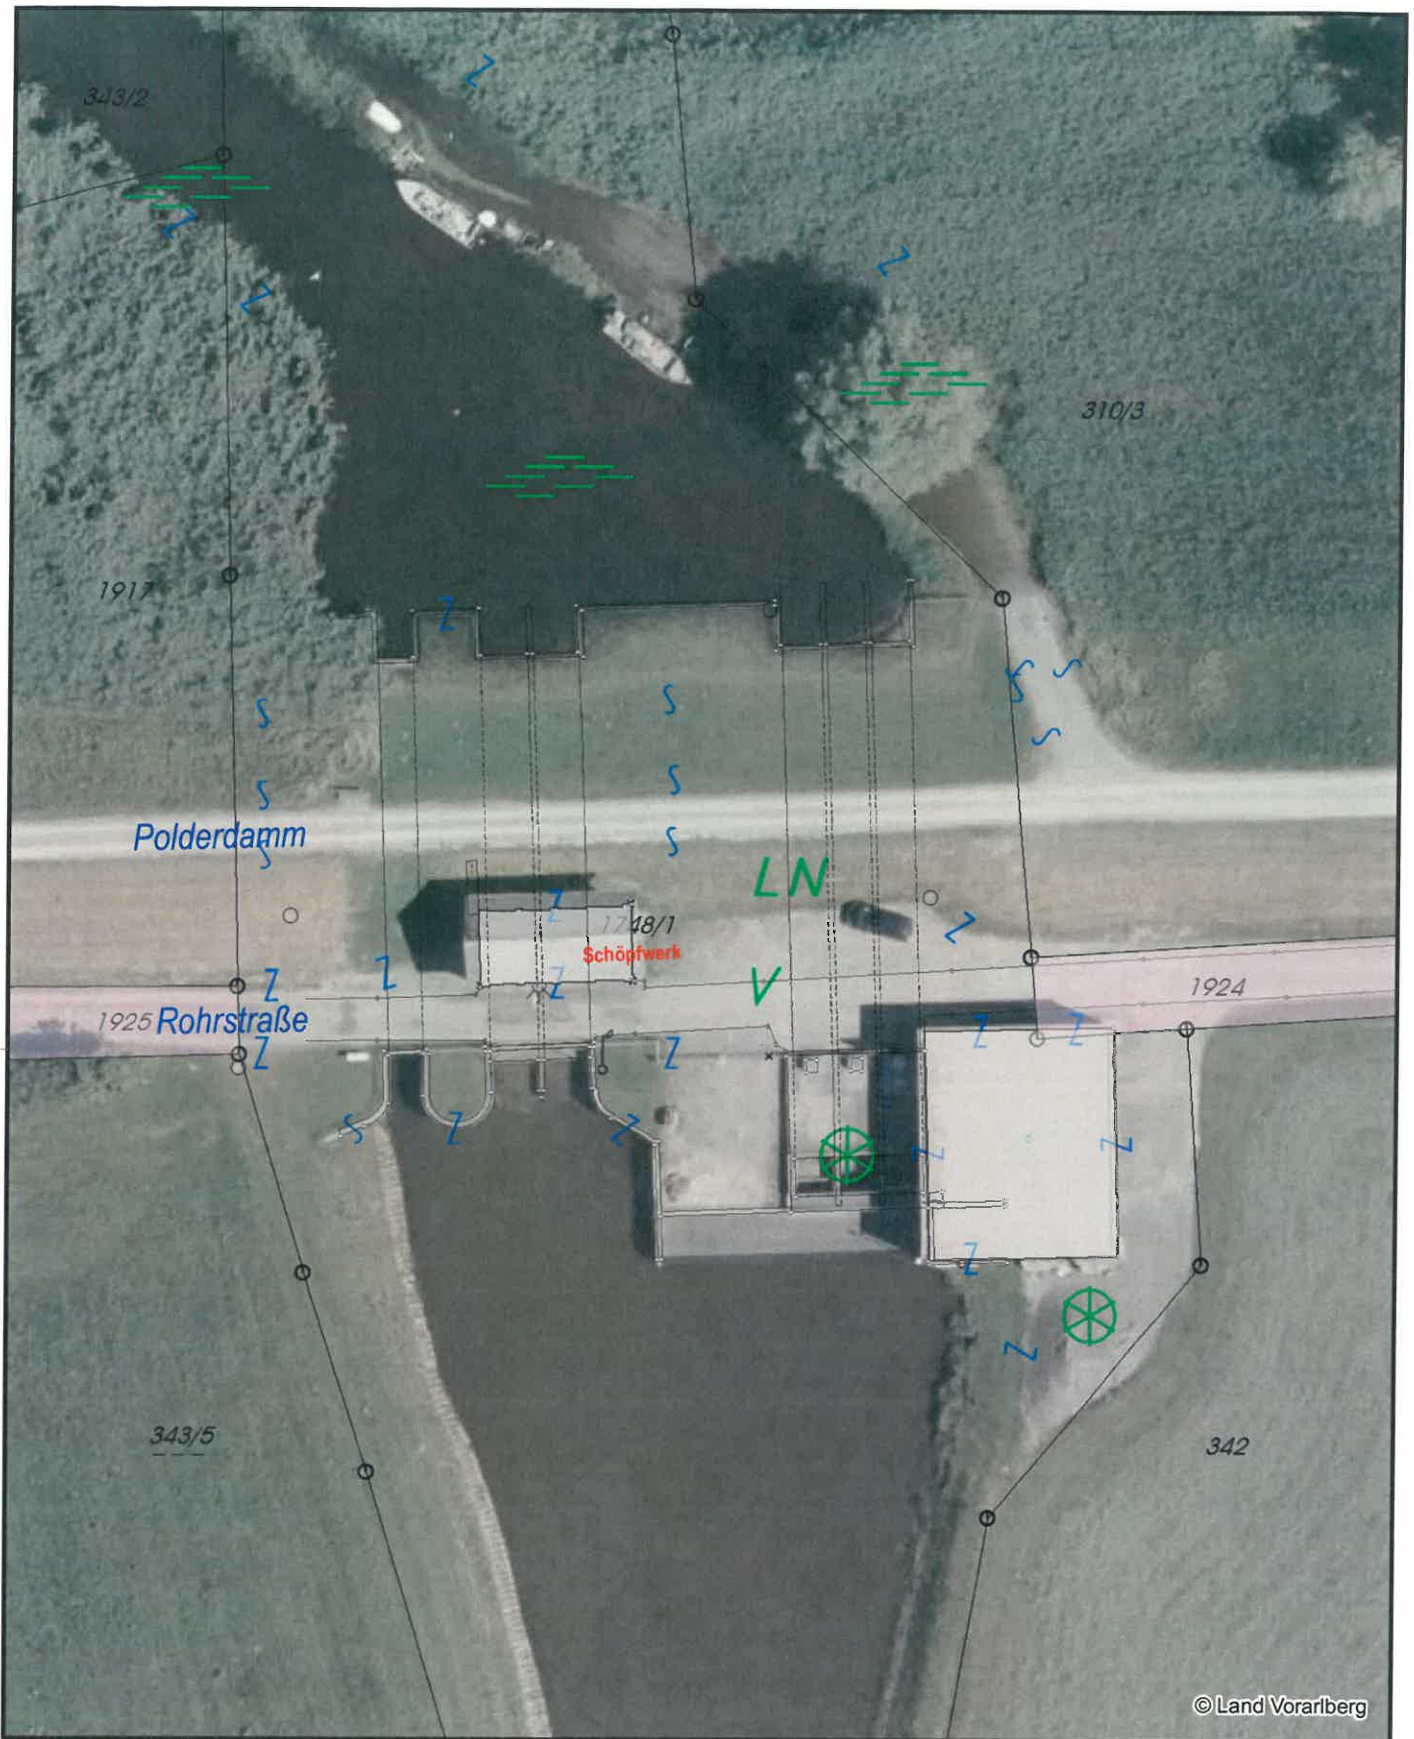

Maßstab	1:500	<h1>Gemeinde Fußach</h1>		
Datum	28.1.2019			
Bauamt: Gemeinde Fußach Kurt Schönberger	A-6972 Fußach, Baumgarten 2, Tel. +43(0)5578/75716-16, Fax. -19, www.fussach.at			
<b>Plandarstellung</b>	<input type="checkbox"/> Übersichtsplan <input checked="" type="checkbox"/> Lageplan <input type="checkbox"/> Grundrißplan		Schöpfwerk Fußach	