



Gemeindeamt Fußach

Bezirk Bregenz/Vorarlberg/Austria
6972 Fußach Baumgarten 2

✉ kurt.schoenberger@fussach.at
☎ +43/(0)5578/75716-16
Fax +43/(0)5578/75716-19

Fußach, 17.12.2018
Zahl: 120
Bearbeitung: Schönberger
Durchwahl: 16

L:\Bauamt intern\STRASSEN\Faschingsveranstaltungen\Zunft nur Schulplatz\Zunft Verordnung Faschingsauftakt 2016.doc

Betrifft: Gemeindegebiet Fußach - verkehrsrechtliche Maßnahme

VERORDNUNG

Zur Gewährleistung der Verkehrssicherheit wird gemäß § 43 Abs. 1 StVO 1960, BGBl. Nr. 159/1960 in der geltenden Fassung verordnet:

Auf nachstehenden Gemeindestraßen in Fußach wird am **Freitag, den 18.1.2019, 16 Uhr** bis **Samstag, den 19.1.2019, 8 Uhr** ein **Faschingsauftakt** auf dem Schulplatz durchgeführt: Siehe hierzu auch Übersichtsplan!

Straßensperre für den Faschingsauftakt:

Straßensperren am Freitag, **18.1.2019** von 16:00 Uhr bis Samstag **19.1.2019** bis 8:00 Uhr:
Baumgarten (Schulplatz)

Halte und Parkverbote am Freitag, **18.1.2019** von 17:00 Uhr bis Samstag **19.1.2019** bis 8:00 Uhr:

Einseitig auf der Gehsteigseite:

Ferdinand-Weiß-Straße und Montfortstraße
Hinterburg ab Montfortstraße bis Gemeinde

Beidseitig:

Hinterburg ab Gemeinde bis Altes Feuerwehrhaus (beidseitig)
Parkplatz zwischen Mehrzweckhalle und Gemeinde

Ausnahme Halte und Parkverbote für Busse

Parkplatz zwischen Mehrzweckhalle und Gemeinde
Vorplatz altes Feuerwehrhaus

Das Verbot wird jeweils durch die Aufstellung beweglicher Verbotsschilder kenntlich gemacht. Der Verkehr wird während dieser Zeit über benachbarte Straßen umgeleitet. Weiters wird der Verkehr während dieser Zeit durch die Feuerwehr geregelt.



Der Bürgermeister:

Ernst Blum
Ernst Blum

Nachrichtlich per Mail an:

1. Bezirkshauptmannschaft Bregenz
2. Verteiler Outlook Straßensperre
3. Polizei Höchst
4. Anschlag an der Amtstafel
5. Fußacher Faschingszunft, z.Hd. Obmann Thomas Bösch
6. Kinderfaschingskomitee, z.Hd. Obmann DI. Alexander Hinteregger
7. Feuerwehr Fußach, z.H. Kommandant Christian Geißler
8. Schulwart Christian Geißler
9. Werkhof Fußach
10. Volksschule Fußach

Kundmachungsvermerk:

Diese Kundmachung wurde an der Amtstafel


angeschlagen am: **17.12.2018**

abgenommen am: *21.1.18*

Gemeindeblatt veröffentlicht am: **KW 1+2**

Homepage veröffentlicht am: **2.1.2018**

Unterschrift: *[Handwritten Signature]*

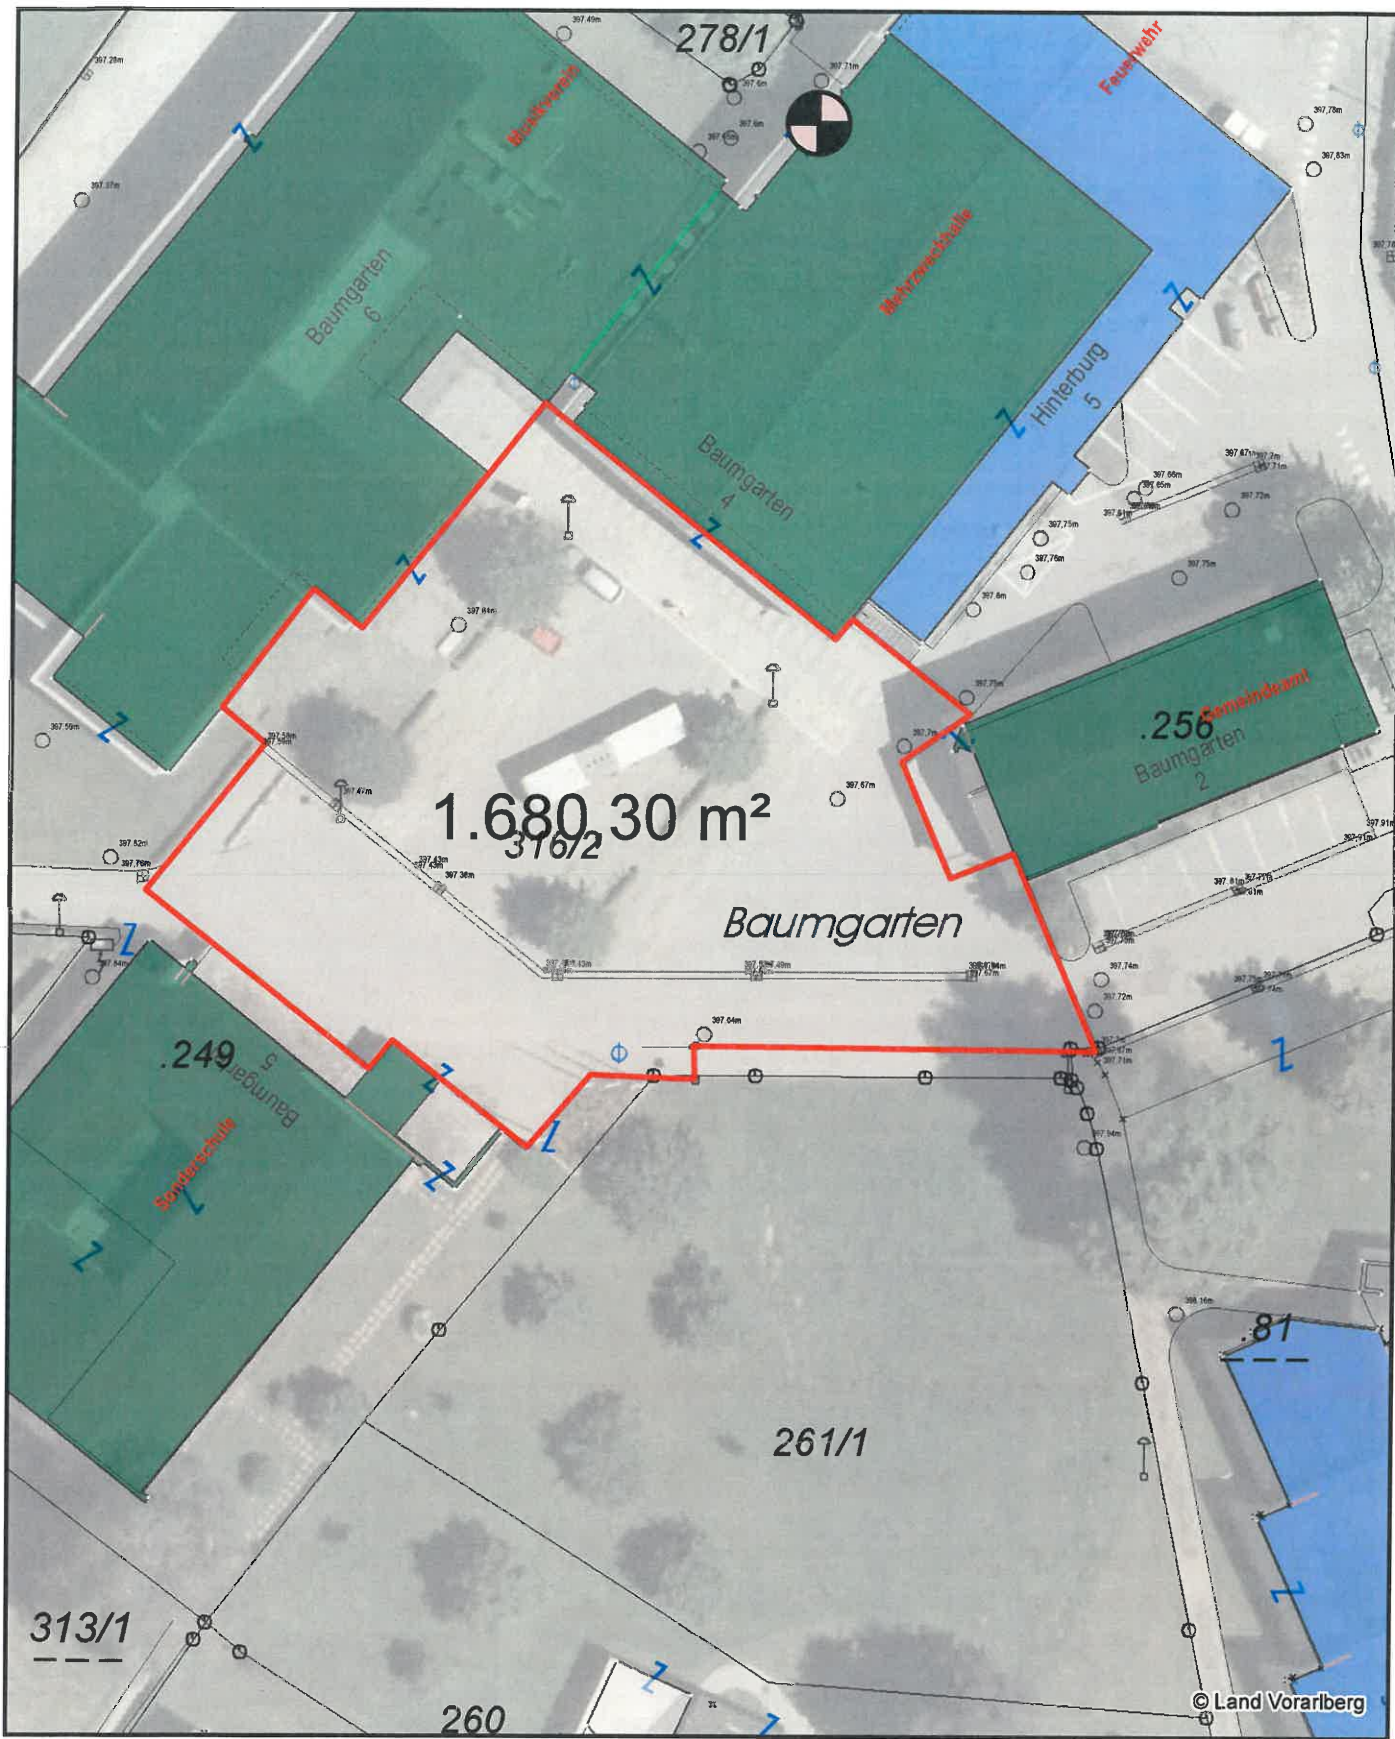

| | |
|------------------|------------|
| Maßstab | 1:500 |
| Datum | 23.12.2015 |
| Bauamt: | |
| Gemeinde Fussach | |
| Kurt Schönberger | |

Gemeinde Fussach

A-6972 Fussach, Baumgarten 2, Tel. +43(0)5578/75716-16, Fax. -19, www.fussach.at

Plandarstellung

- Übersichtsplan
- Lageplan
- Grundrißplan